


高崎市金古町字王塚
仮求積図 縮尺1/300

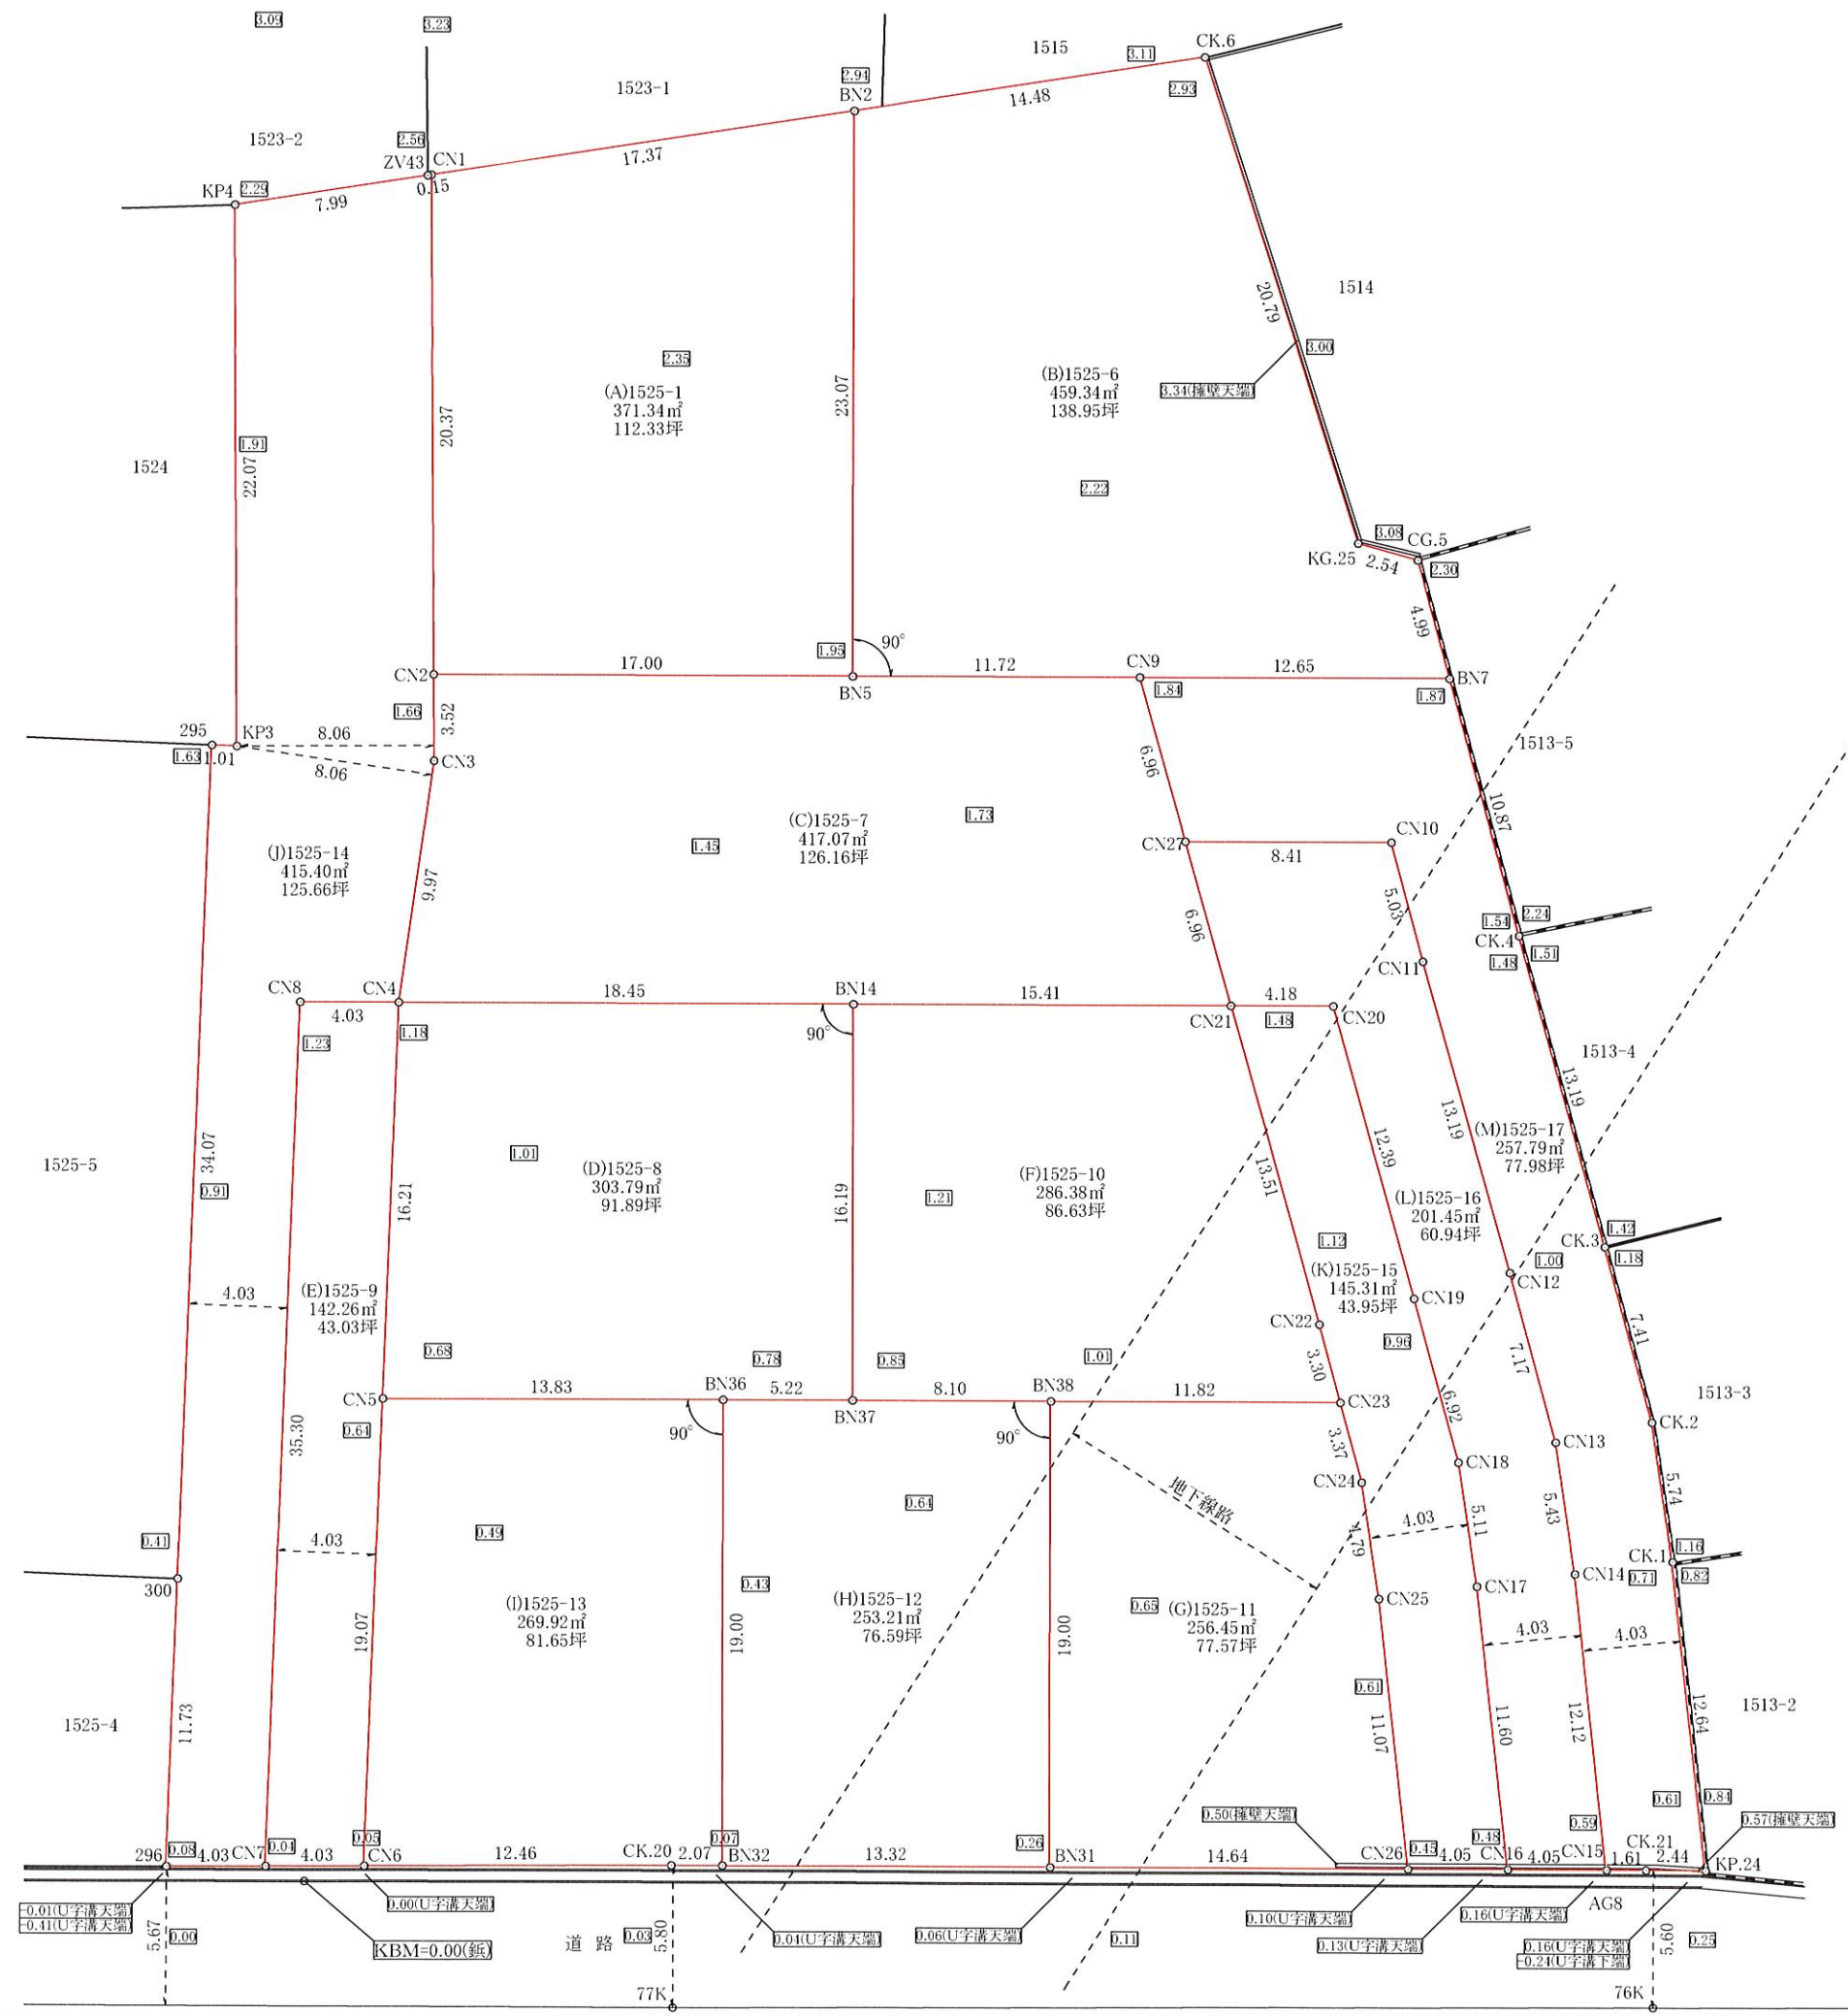

※地下線路の位置は、別紙「線路平面図」を参考にしています。
位置は保証できません。

作成年月日 平成29年10月12日
高崎市鶴見町14番地11
野村土地家屋調査士事務所
土地家屋調査士 野村 伸介
TEL:027-323-2450 FAX:027-323-2486