


| 凡 | 例 |
|-------------|---|
| 開発区域線 | — |
| U字溝 | |
| 横断側溝工 | |
| 舗装止工 | |
| 現場打ちL型擁壁 | |
| プレキャストL型擁壁 | |
| プレキャスト逆L型擁壁 | |
| 背割境界工 | |
| アスファルト舗装 | |
| 集水柵 | |
| 計画建物 | |
| ゴミ置き場(土間コン) | |
| 切土 | |
| 盛土 | |
| 雨水浸透柵 | |
| 雨水流水方向 | |
| 上水道 | |
| 下水道 | |

建物や車の位置や大きさは想定です

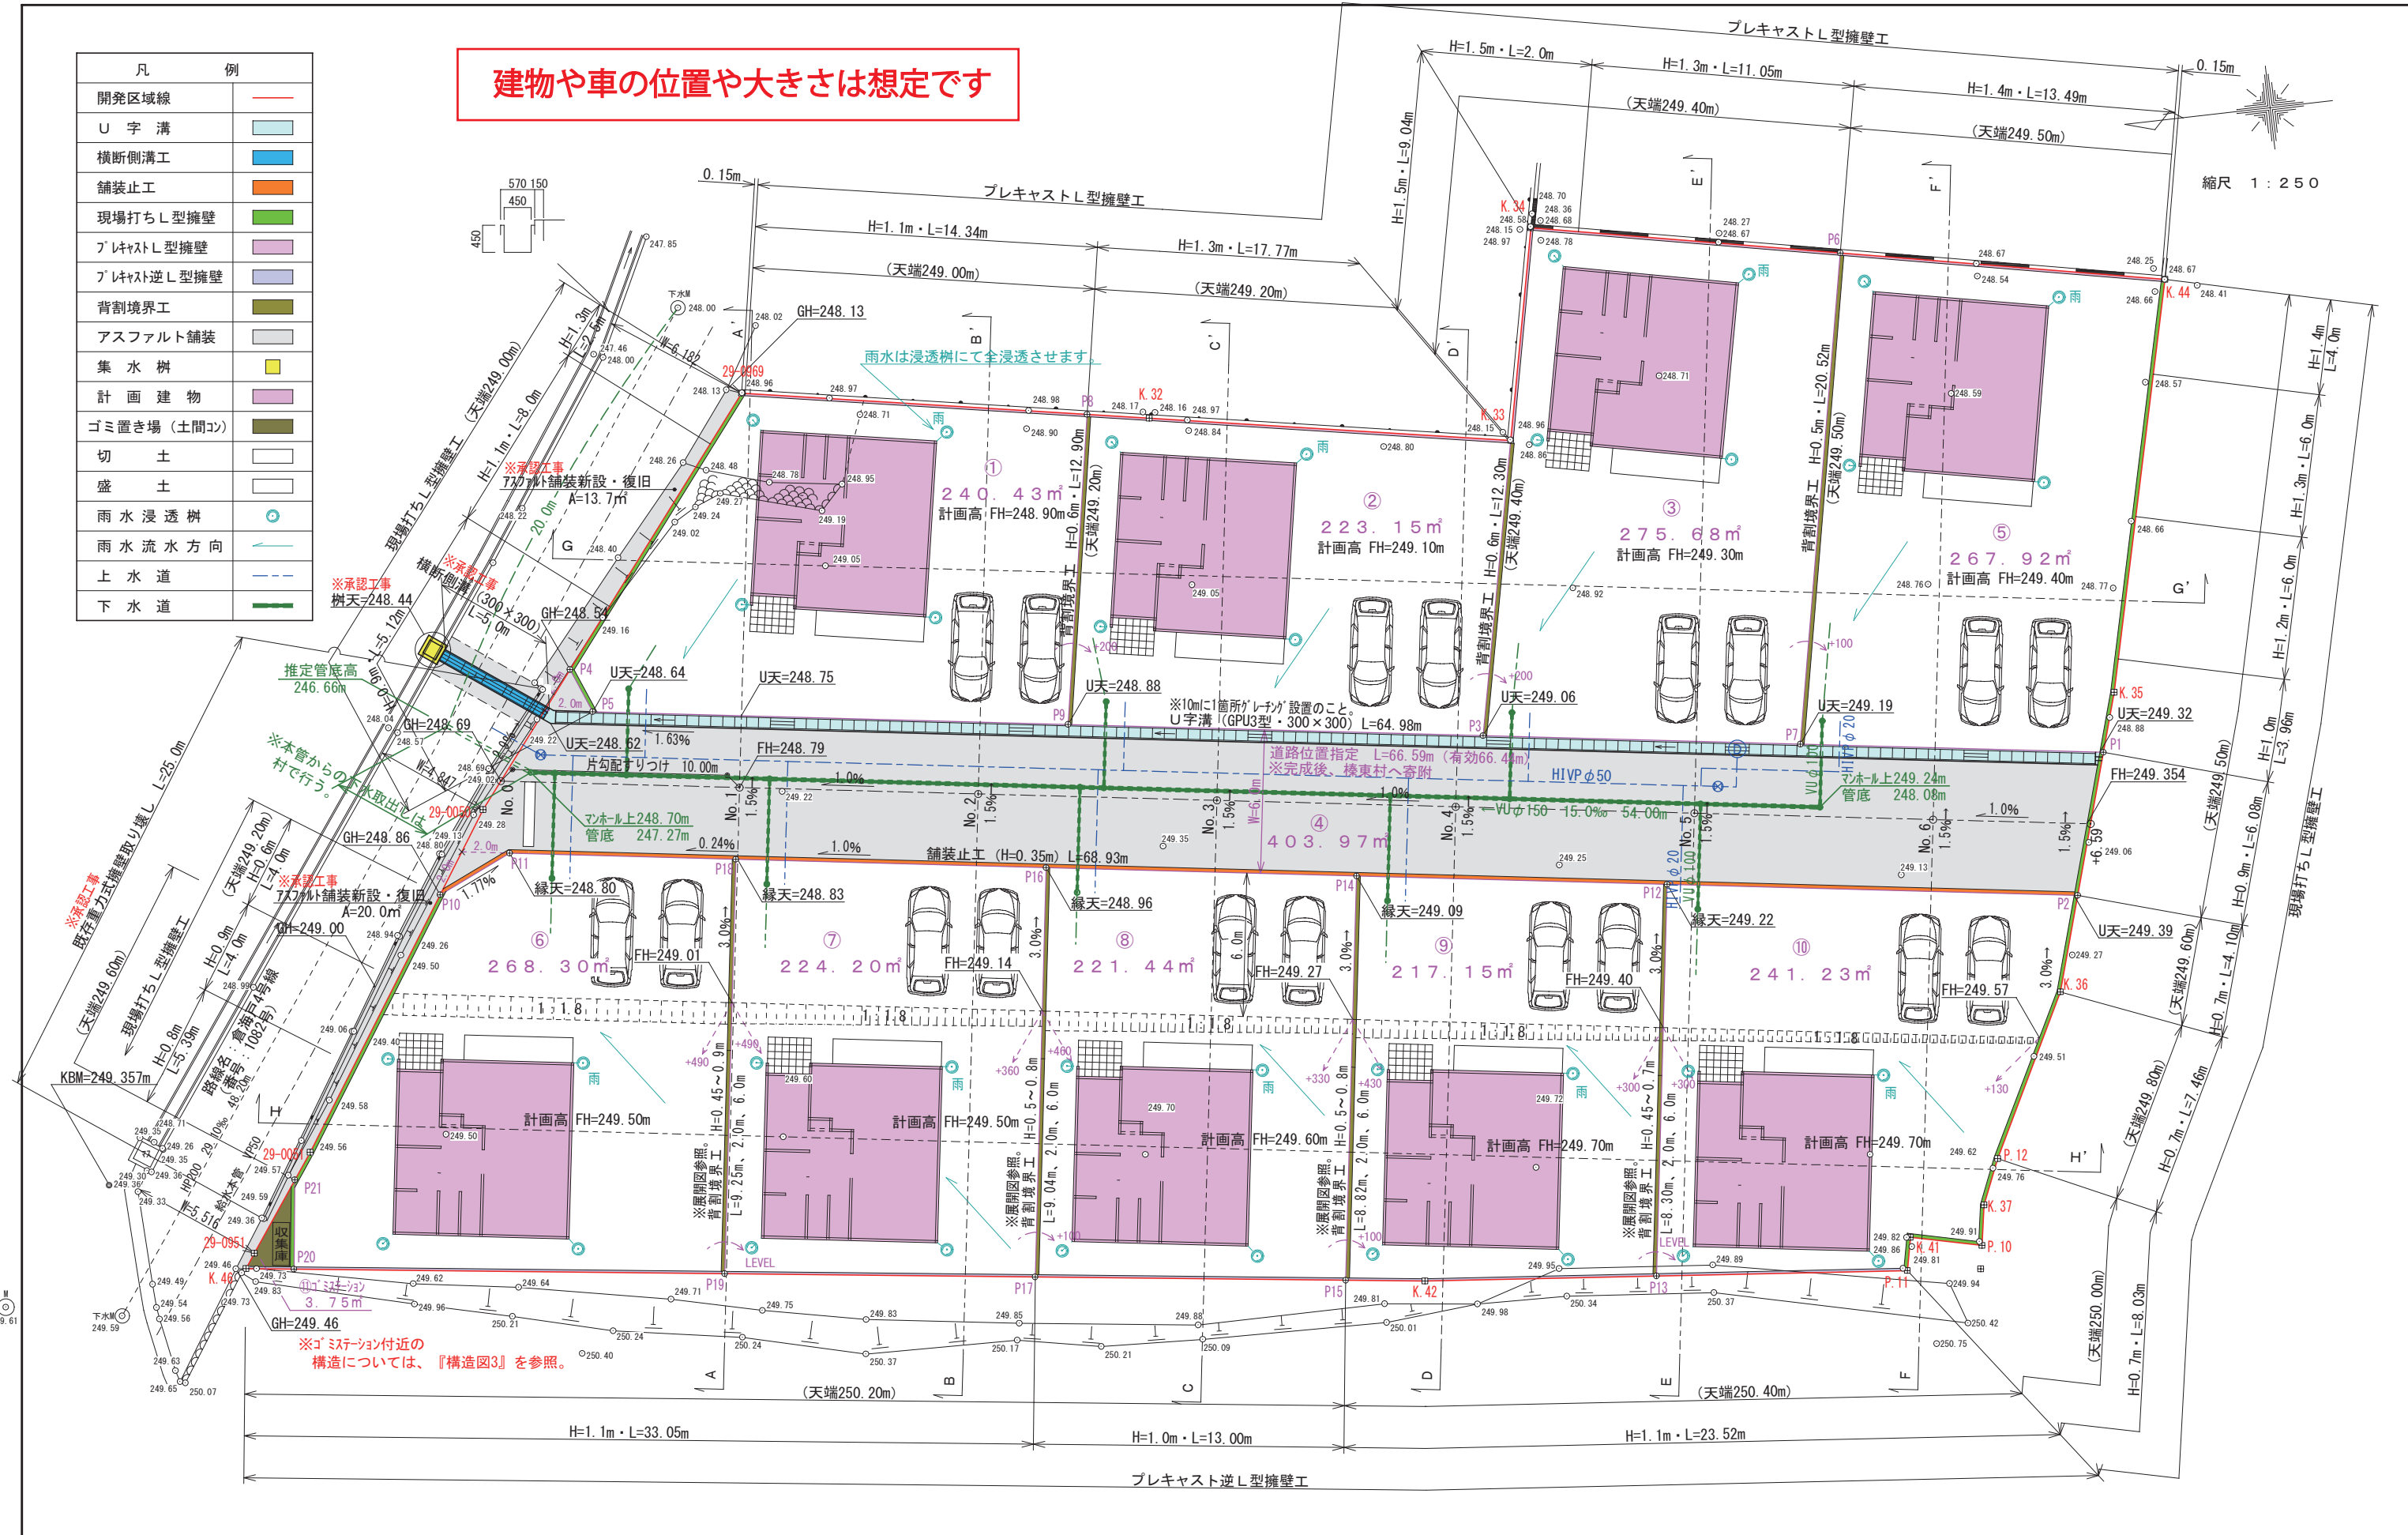

縮尺 1 : 250

備考:

| | | |
|--------------------|--|-------------------------------|
| 測量日 平成30年 6月28日 | 有限会社 さくら測量設計事務所 高崎市箕郷町上芝622番地3 | 所在 北群馬郡榛東村大字山子田字倉海戸161番1 |
| 作成日 平成30年10月10日 | 電話 027-371-6785 FAX 027-371-7085 | 図面名 土地利用計画平面図 給排水 計画平面図 |
| | 土地家屋調査士 測量士 行政書士 櫻井寛二 須永 進 | 縮尺 1 / 250 |