





A-A' 断面図
S=1:50

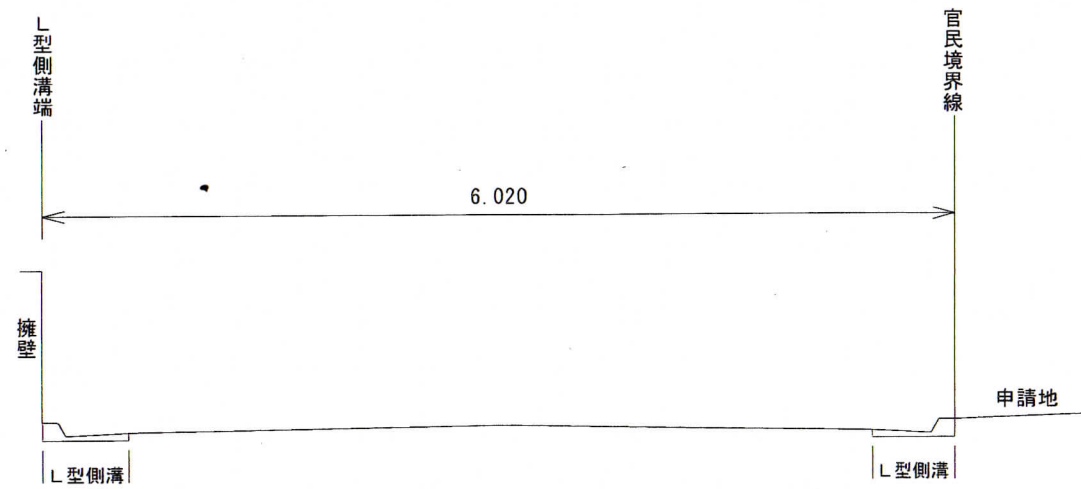

B-B' 断面図
S=1:50

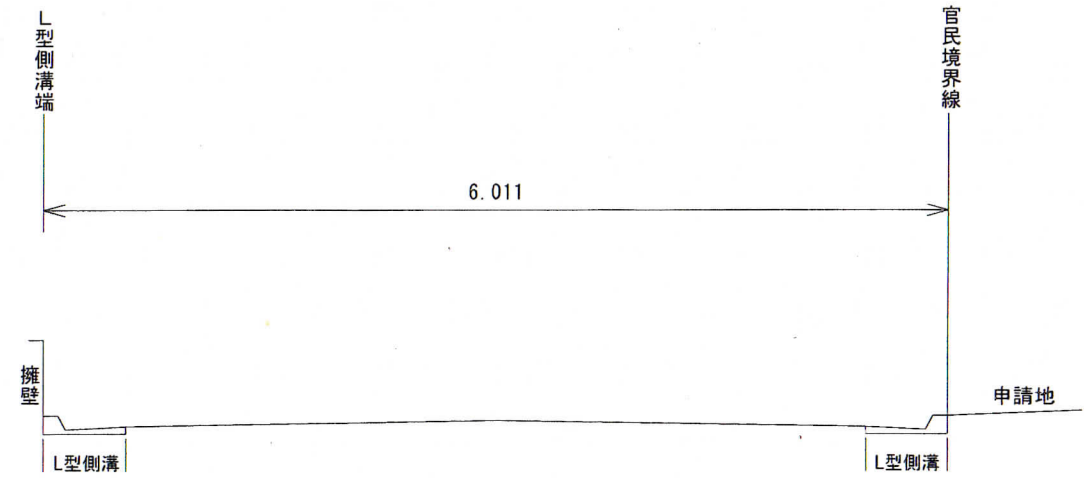

基準点配置図

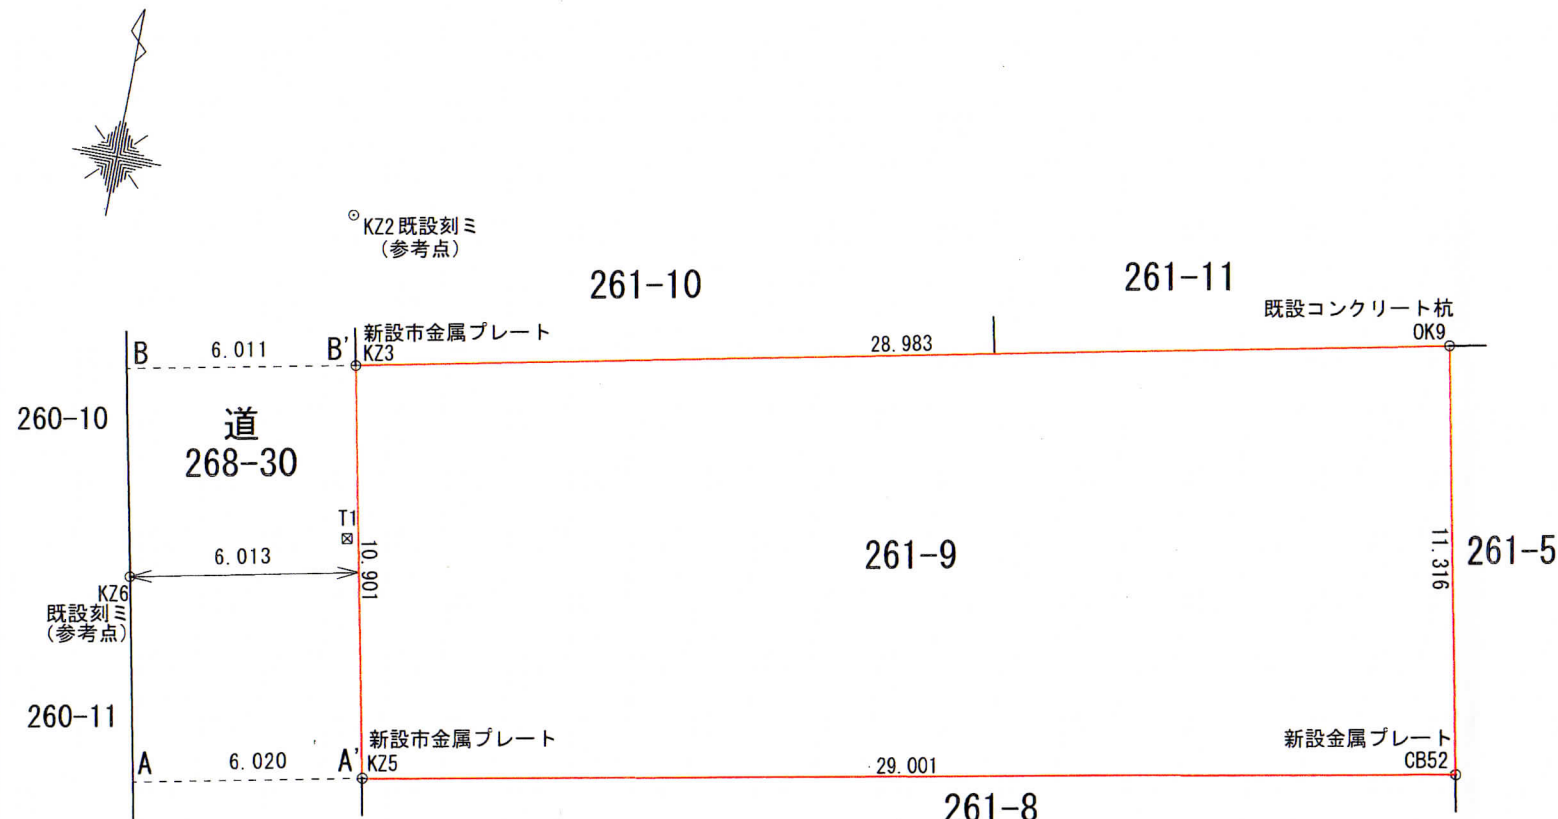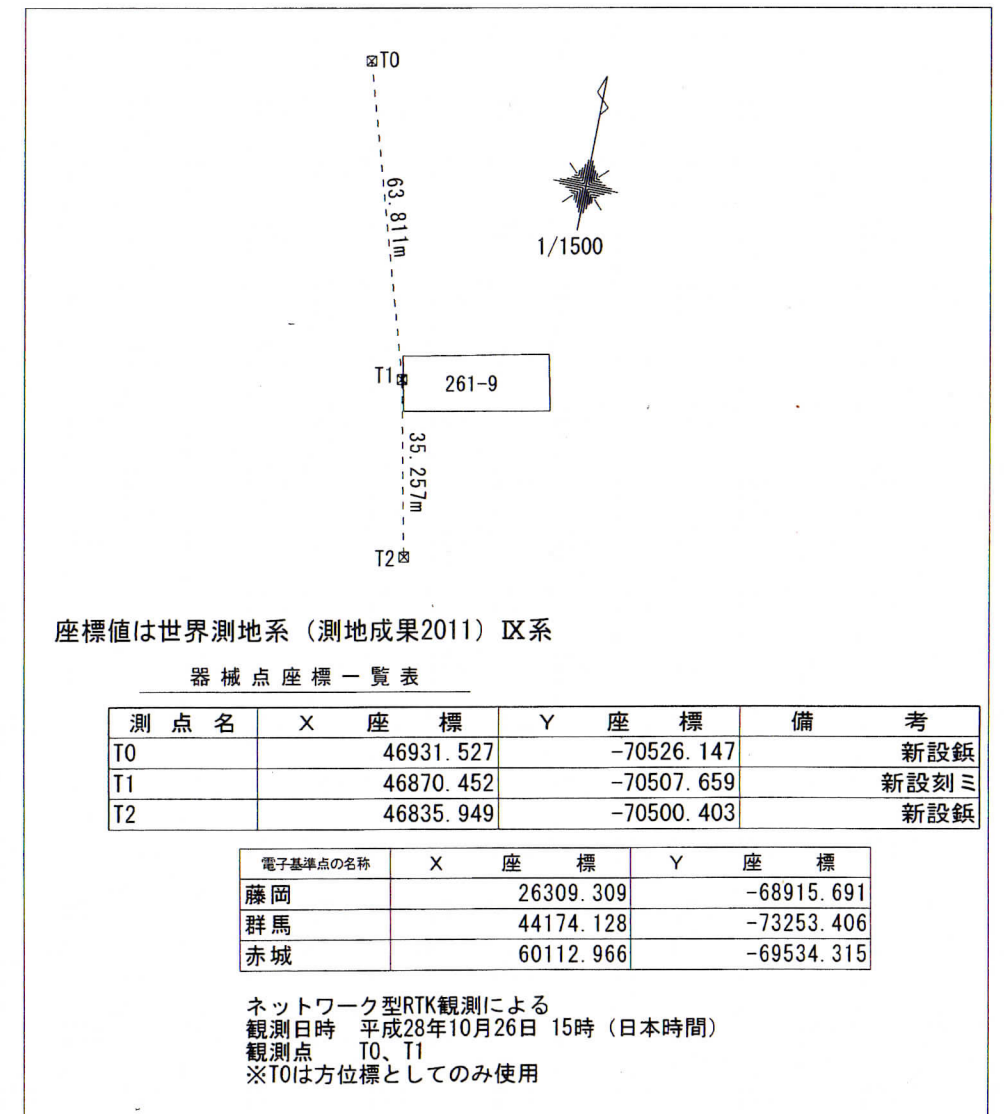

座標求積表

地番	261-9			
測点	Xn	Yn	(Xn+1 - Xn-1)Yn	距離
OK9	46881.006	-70479.952	-358179.116064	28.983
KZ3	46875.017	-70508.310	1174456.919670	10.901
KZ5	46864.349	-70506.067	358311.832494	29.001
CB52	46869.935	-70477.609	-1173945.533113	11.316
		倍面積	644.102987	
		面積	322.0514935	
		地積	322.05 m ²	
		合計	322.0514935	

図面名	縮尺	所在地番	測量年月日	作成年月日	備考
境界確定図	1/200	前橋市敷島町261番9	平成28年11月25日	平成28年11月25日	群馬県前橋市大手町三丁目1番10号 群馬県教育会館1階 土地家屋調査士 大塚 弘 TEL027-212-5151 FAX027-212-5152