

⑧黄色の笠
to1


求積表

地番	567-1-A				
NO	X _n	Y _n	Y _{n+1} - Y _{n-1}	X _n (Y _{n+1} - Y _{n-1})	
K1	110.050	119.871	-12.030	-1323.901500	
p7	111.567	107.227	-13.271	-1480.605657	
p8	104.450	106.600	-1.105	-115.417250	
p6	98.475	106.122	12.657	1246.398075	
K3	96.830	119.257	13.749	1331.315670	
			合計	-342.210662	
			合計面積	171.1053310	
			地積	171.10 m ²	

地番	567-1-B 石積部分				
NO	X _n	Y _n	Y _{n+1} - Y _{n-1}	X _n (Y _{n+1} - Y _{n-1})	
p7	111.567	107.227	0.219	24.433173	
K4	111.616	106.819	-1.433	-159.945728	
K5	98.516	105.794	-0.697	-68.665652	
p6	98.475	106.122	0.806	79.370850	
p8	104.450	106.600	1.105	115.417250	
			合計	-9.390107	
			合計面積	4.6950535	
			地積	4.69 m ²	

基準点

点名	X座標	Y座標
to1	145.099	108.194
tp2	112.418	101.236
no1	100.000	100.000

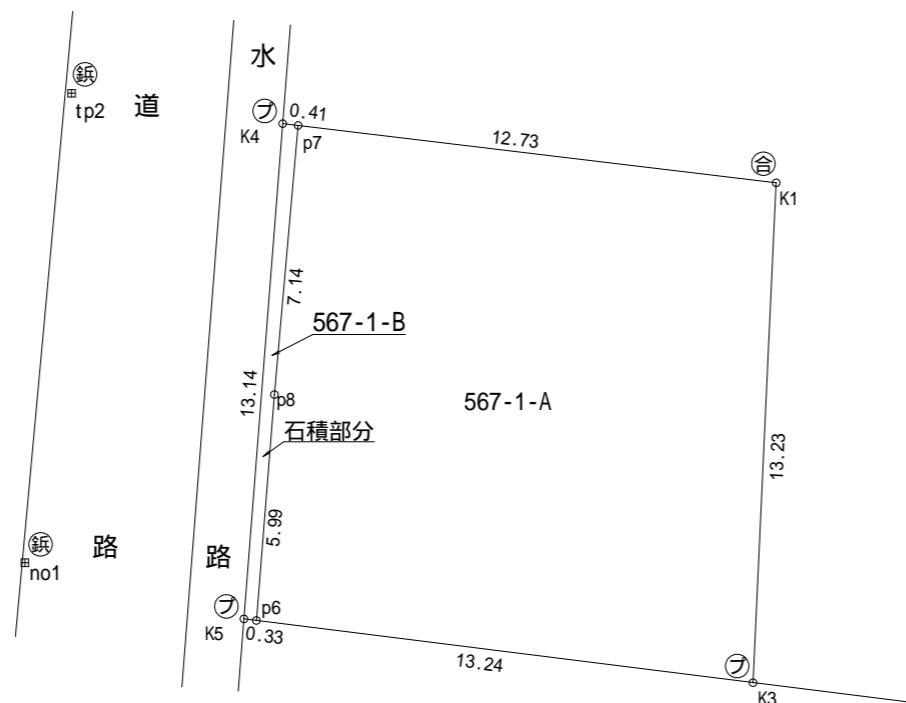

図面名	確定図
所在	高崎市菅谷町字中之宿
縮尺	1/200
作成年月日	平成30年3月12日
三原調査測量事務所 土地家屋調査士 三原 英一 高崎市箕郷町生原1067-3	