
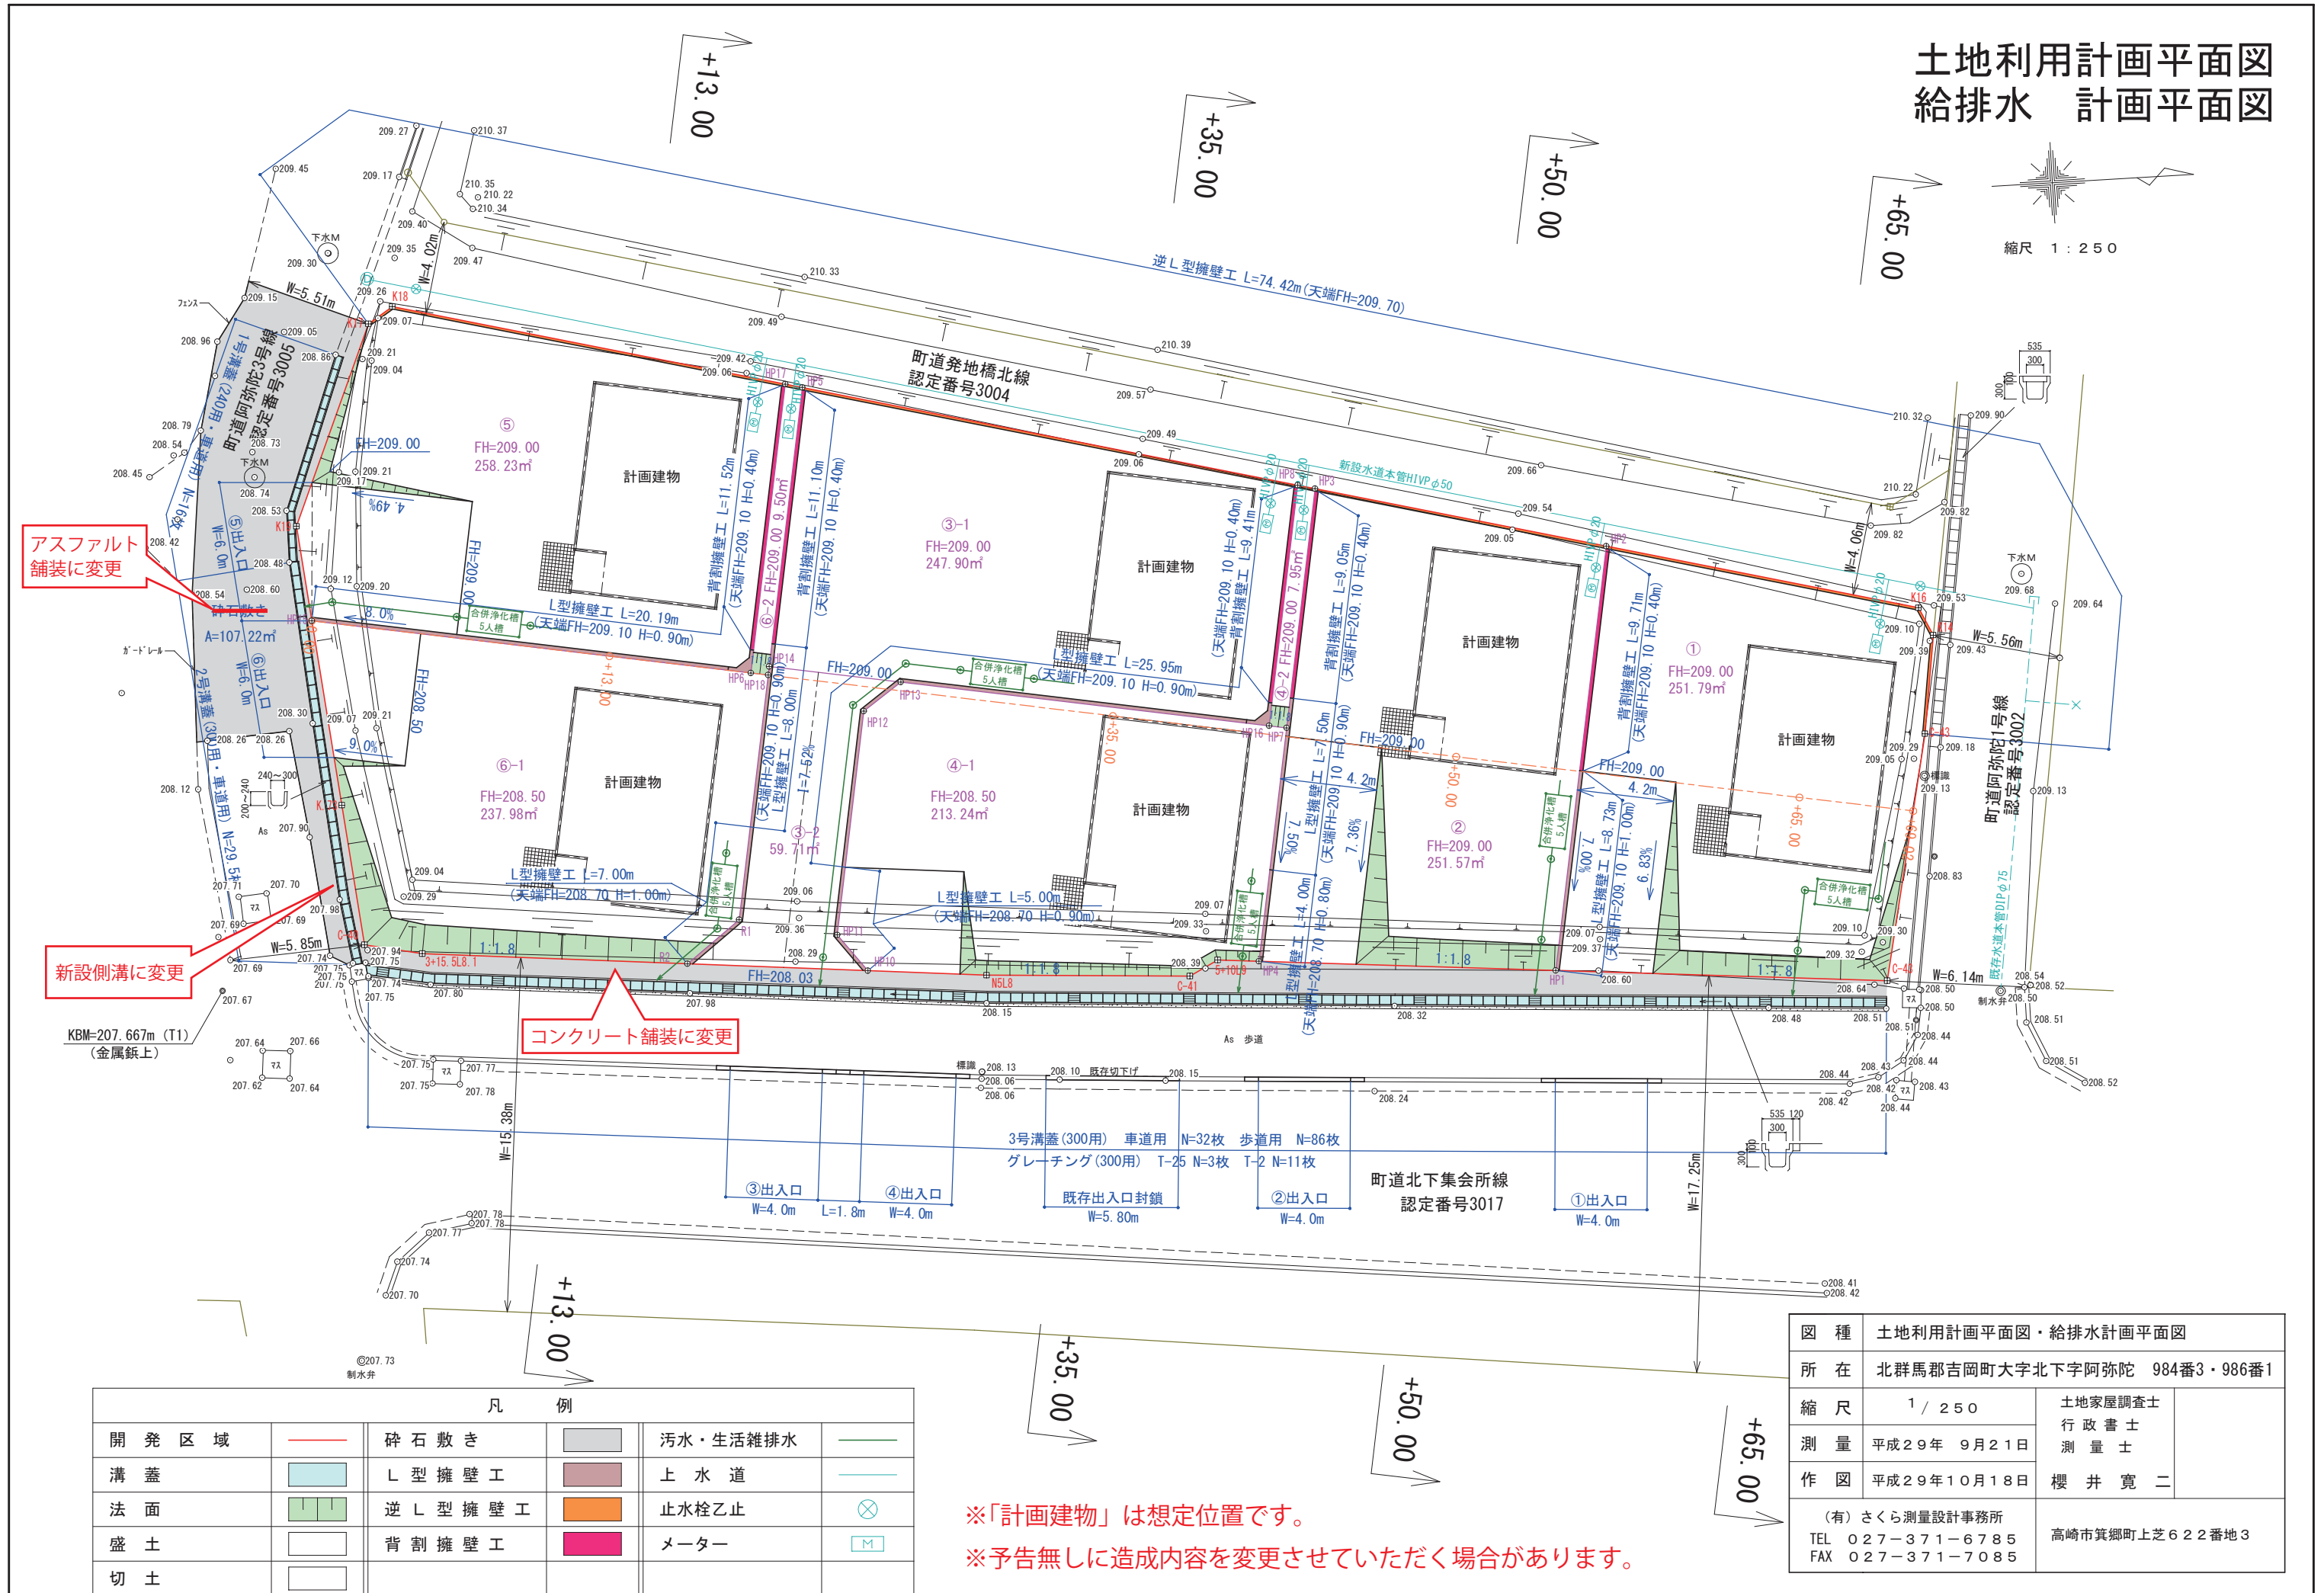


# 土地利用計画平面図 給排水 計画平面図

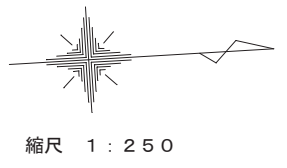

アスファルト  
舗装に変更

新設側溝に変更

コンクリート舗装に変更

凡 例				
開発区域		砕石敷き		汚水・生活雑排水
溝蓋		L型擁壁工		上水道
法面		逆L型擁壁工		止水栓乙止
盛土		背割擁壁工		メーター
切土				

※「計画建物」は想定位置です。  
※予告無しに造成内容を変更させていただく場合があります。

図 種	土地利用計画平面図・給排水計画平面図		
所 在	北群馬郡吉岡町大字北下字阿弥陀 984番3・986番1		
縮 尺	1 / 250	土地家屋調査士	
測 量	平成29年 9月21日	行政書士	
作 図	平成29年10月18日	測量士	
		櫻井寛二	
	(有) さくら測量設計事務所		高崎市箕郷町上芝622番地3
	TEL 027-371-6785		
	FAX 027-371-7085		